

第6号様式 (第9条第1項)

(表面)

令和8年 月 日

(宛先) 野田市長

申請者 住所 千葉県稲毛区穴川3-1-24  
 氏名 三和住販株式会社  
 電話番号 代表取締役 酒井 善弘 043-251-2255



ごみ集積所設置等申請書

次のとおり申請します。


		<input type="radio"/> 新規	<input type="checkbox"/> 変更	<input type="checkbox"/> 廃止
1 集積所を使用する世帯数	10 世帯			
2 集積所の管理責任者	住所	千葉県稲毛区穴川3-1-24		
	氏名	三和住販株式会社 代表取締役 酒井 善弘 (印) 電話番号 043 ( 251 ) 2255		
3 廃棄物減量等推進員の確認	地区名			
	住所			
	氏名	(印) 電話番号 ( )		
4 遵守事項	(1) 可燃ごみ、不燃ごみに分別し、市指定ごみ袋に収納し、収集日の午前8時30分までに集積所に出します。 (2) 収集日以外の日には、「ごみ」を出しません。 (3) 集積所は、常に清潔に保ちます。 (4) 集積所について権原を有する者の了解を得ます。 (5) 集積所の周辺住民に対して説明をします。 上記事項を遵守しない場合は、ごみ収集を中止されても異議ありません。			

※裏面も忘れずにご記入ください。

■市役所処理欄

決裁	課長	補佐	係長	係員		団体名(コード)	
						集積所コード	
						入力処理	年 月 日

可燃:月・火・水・木・金	不燃:月・火・水・木・金	収集開始日	年 月 日
現地確認	年 月 日 ( )	連絡日	年 月 日

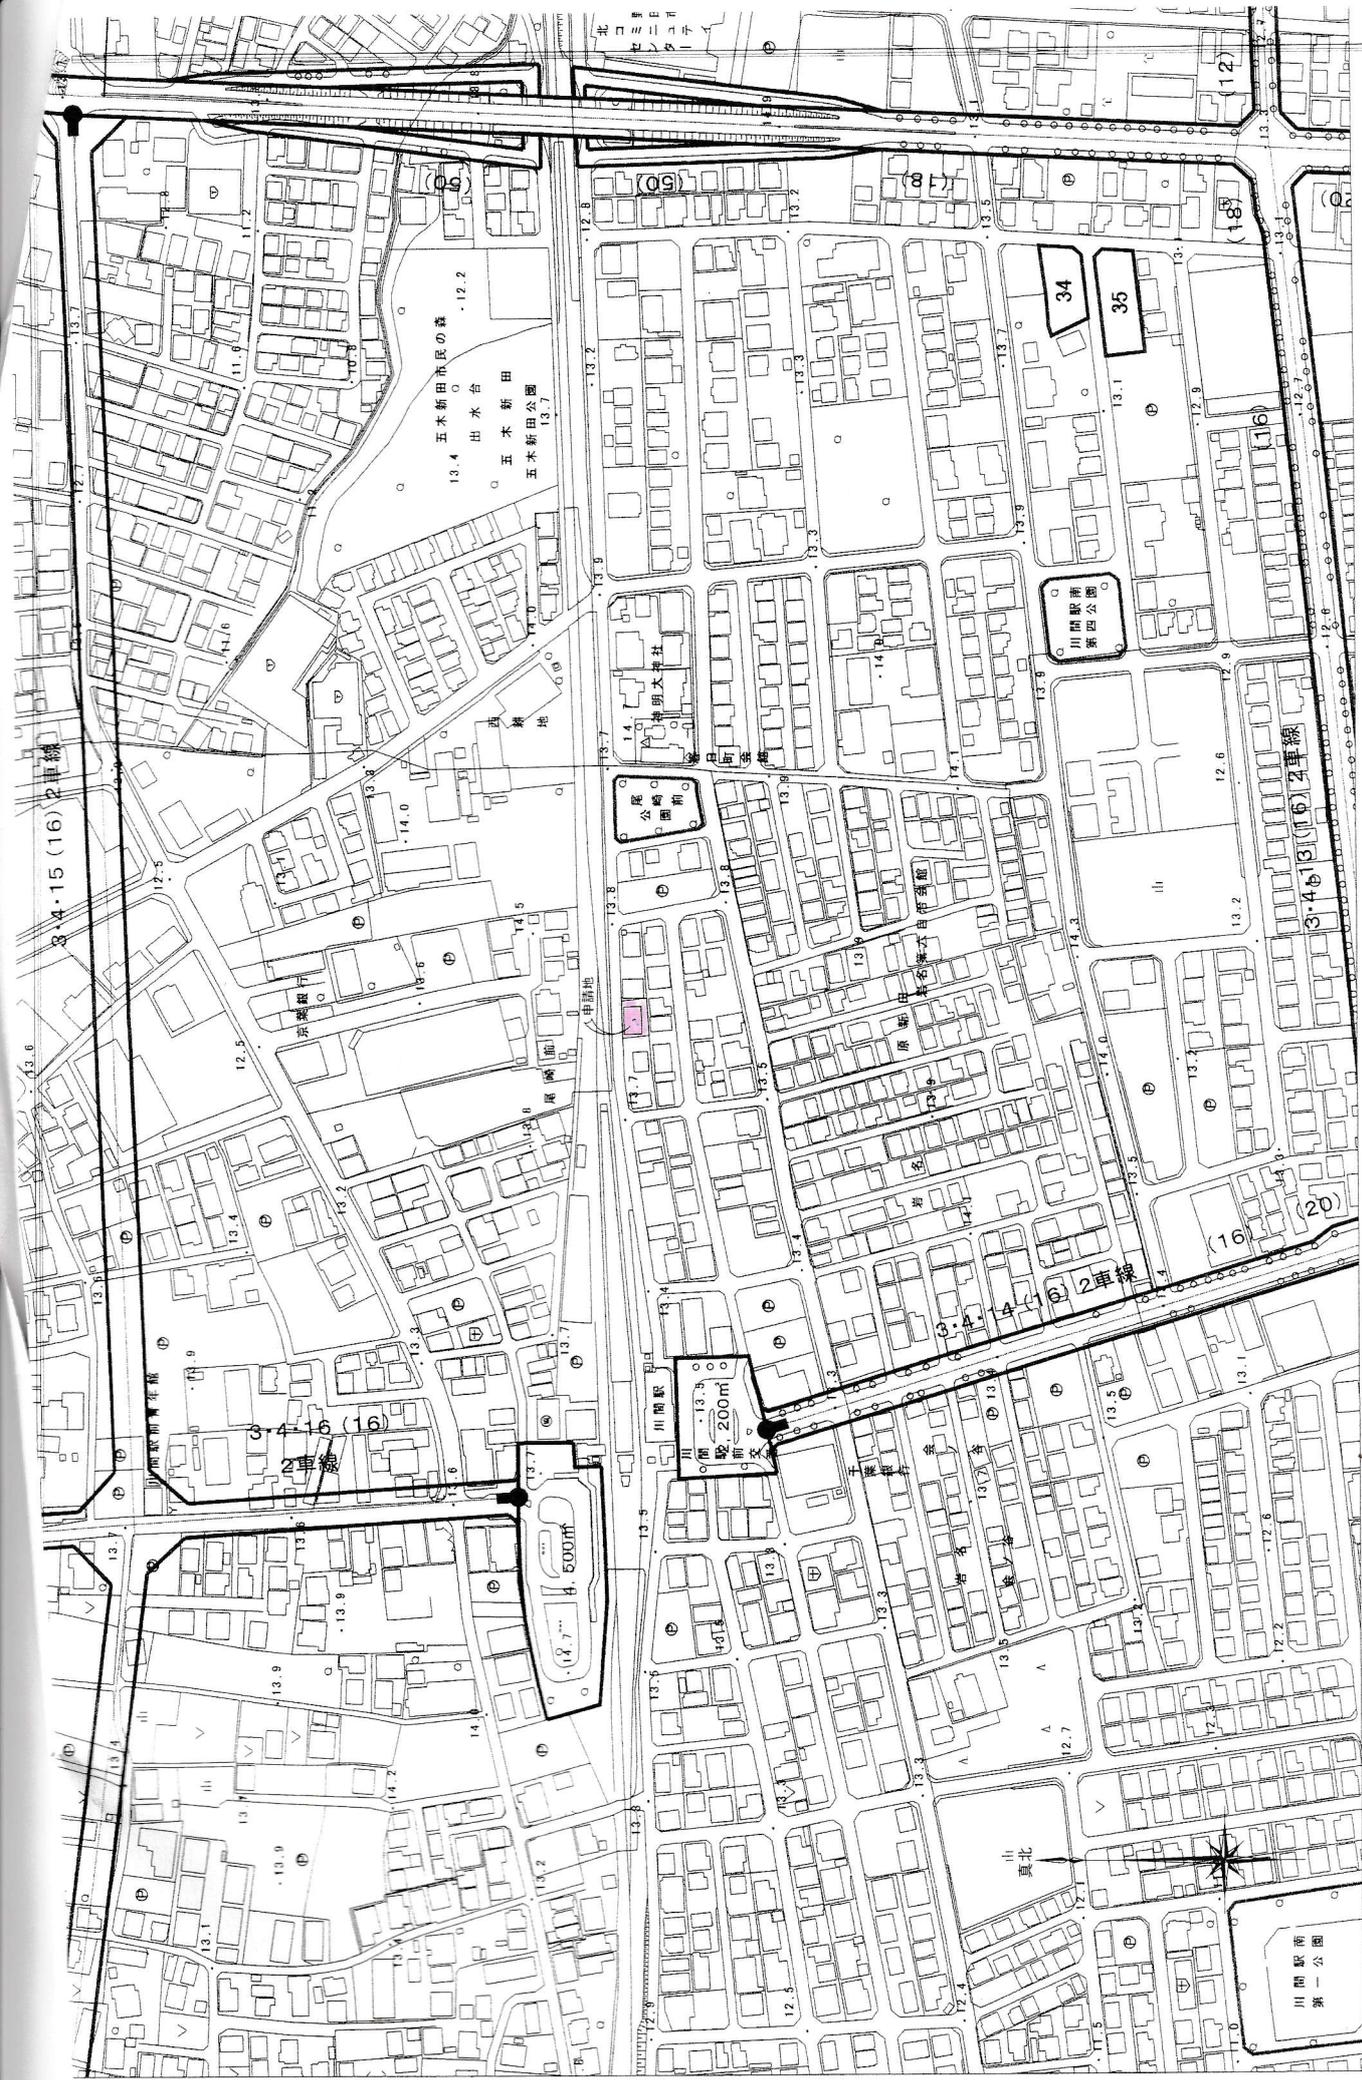

縮尺 1 : 2500

TITLE

仮称 野田市尾崎共同住宅新築工事

DRAWING TITLE SCALE

案内図 1/2500

DATE



show planning  
 二級建築士事務所  
 祥 設計

